




LEGENDA

- PA** POSTO ANTINCENDIO
- ISA** IMPIANTO SOLLEVAMENTO ACQUE
- TAI** TRATTAMENTO ACQUE INDUSTRIALI
- TAP** TRATTAMENTO ACQUE POTABILI
- IST** SOLLEVAMENTO POTABILE TERMOLI
- IDA** IMPIANTO DEPURAZIONE ACQUE
- DRS** DISCARICA RIFIUTI SPECIALI
- DRU** DISCARICA RIFIUTI URBANI
- SE** SOTTOSTAZIONE ELETTRICA
- LOTTE INSEDIATI
- LOTTE INDUSTRIALI - ARTIGIANALI - COMMERCIALI
- SERVIZI
- VERDE ATTREZZATO
VERDE AGRICOLO
- VASCHE DI ESPANSIONE
- PRESIDI AMBIENTALI
- INTERPORTO
- PERIMETRO DELL'AGGLOMERATO IND.LE



CONSORZIO DI SVILUPPO
INDUSTRIALE DELLA VALLE
DEL BIFERNO
AGGLOMERATO DI TERMOLI

VARIANTE DEL PIANO
REGOLATORE TERRITORIALE

TE 05

ZONIZZAZIONE

CON IL RECEPIMENTO DEI SUGGERIMENTI CONTENUTI NELLA DELIBERA DEL CONSIGLIO REGIONALE N. 432 DEL 26/10/2002

SCALA 1:5000

SERVIZIO TECNICO GESTIONALE

REDATTO
Maggio 1998

AGGIORNATO
Maggio 2002

IL GRUPPO DI LAVORO

(Avv. Stefano CALABRETTA)

(Giov. Domenico BONFACIO)

(Giov. Antonio ARELLI)

IL RESPONSABILE DEL PROCEDIMENTO

(Ing. Antonio PERLA)

IL PRESIDENTE

(Avv. Vito RICCI)